



PROPOSTA REFORMA PLANTA BAJA - DISTRIBUCIÓN

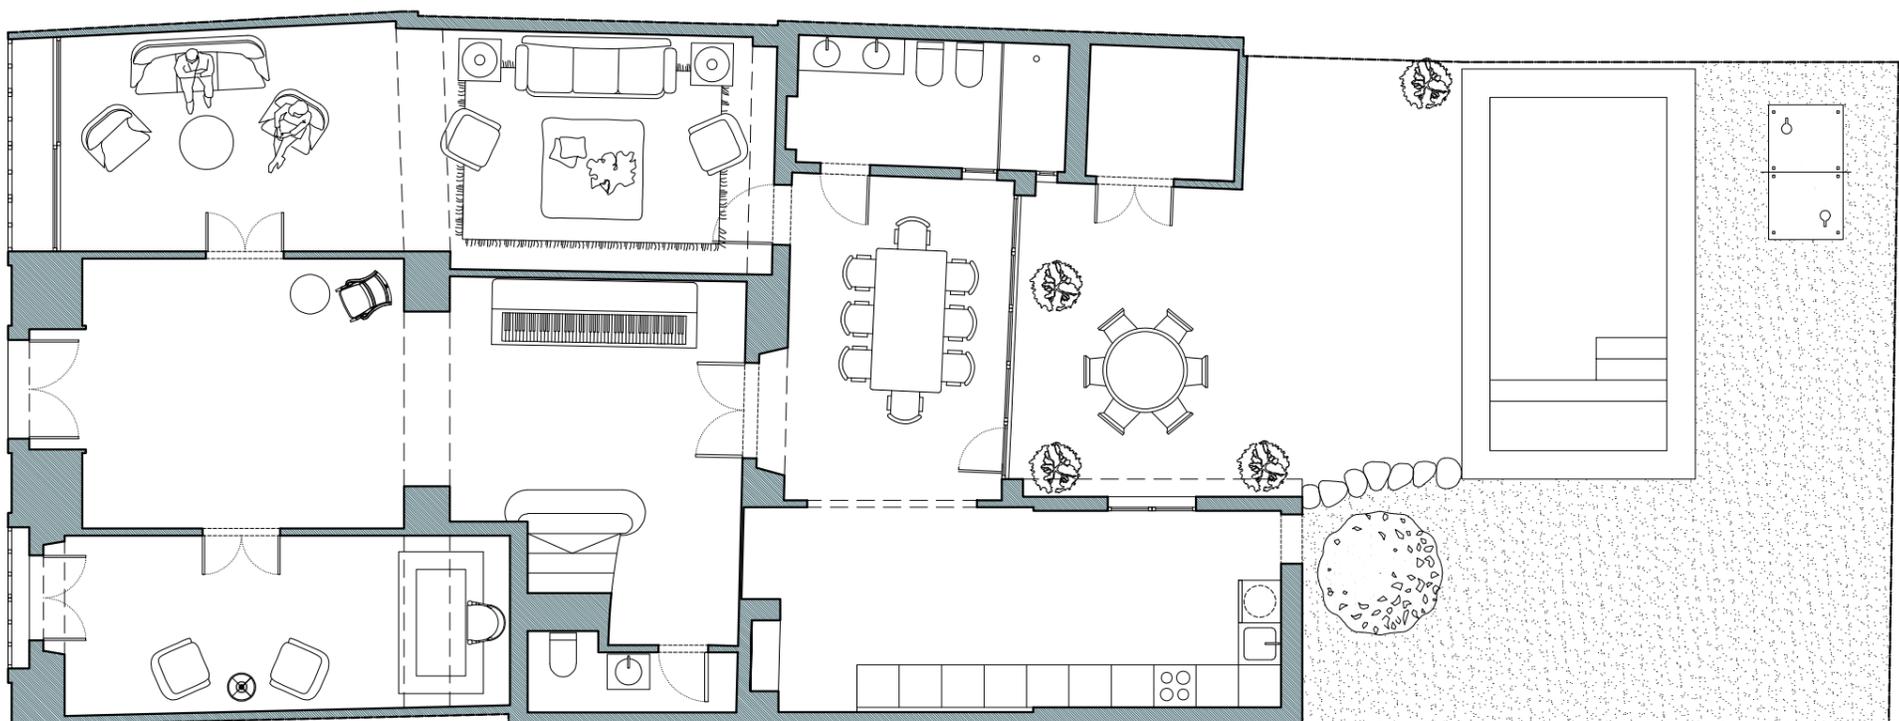

PROPOSTA REFORMA PLANTA PISO 1 - DISTRIBUCIÓN

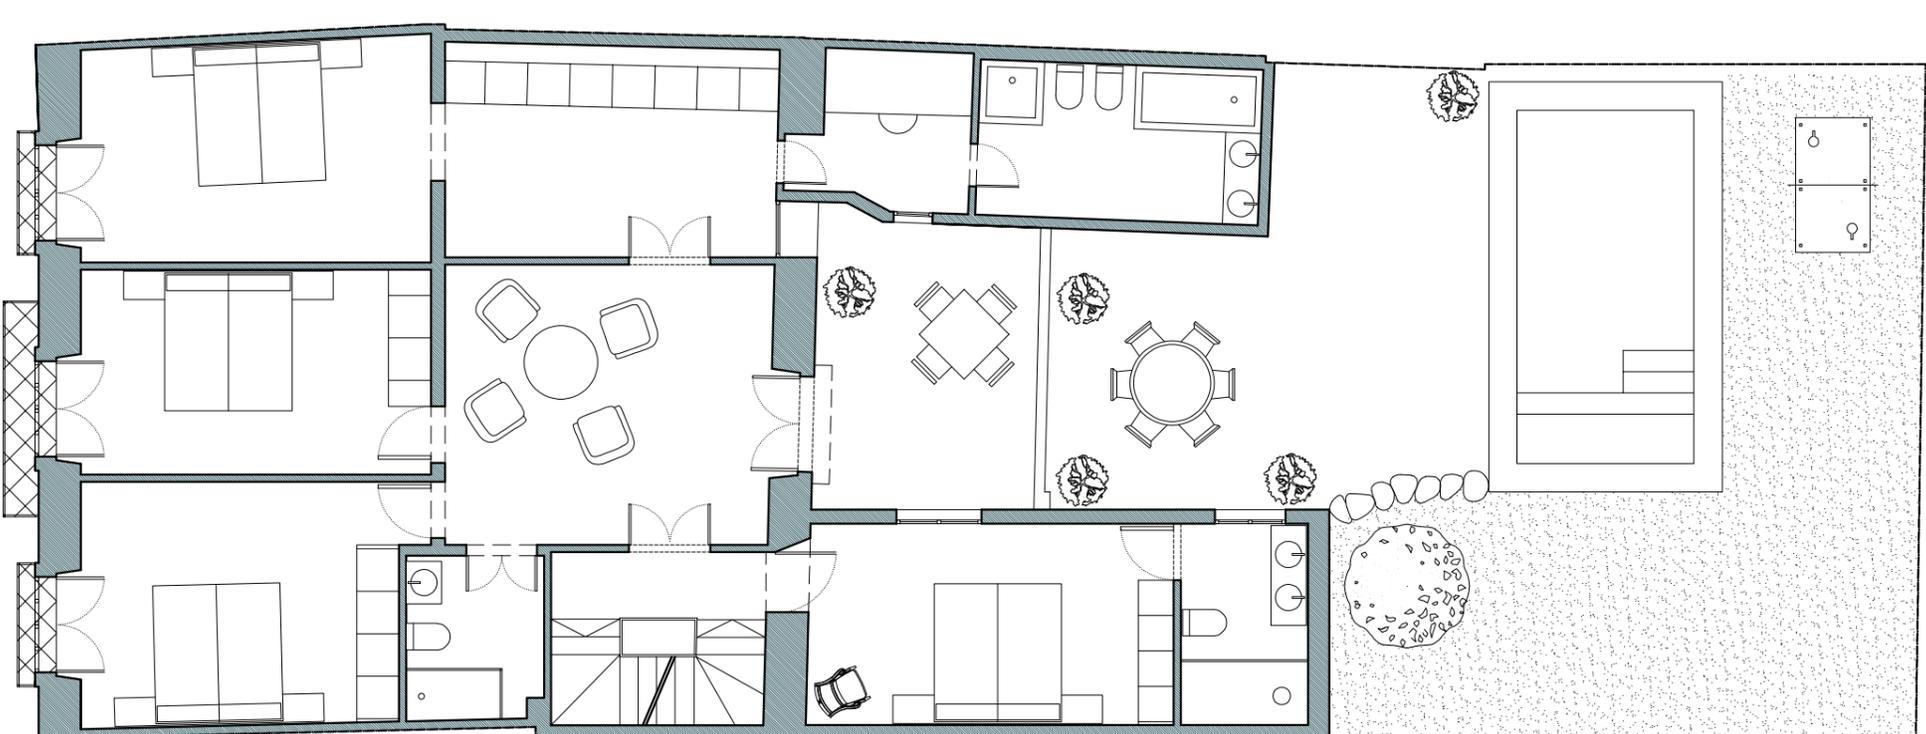

PROPOSTA REFORMA PLANTA PISO 2 - DISTRIBUCIÓN

