




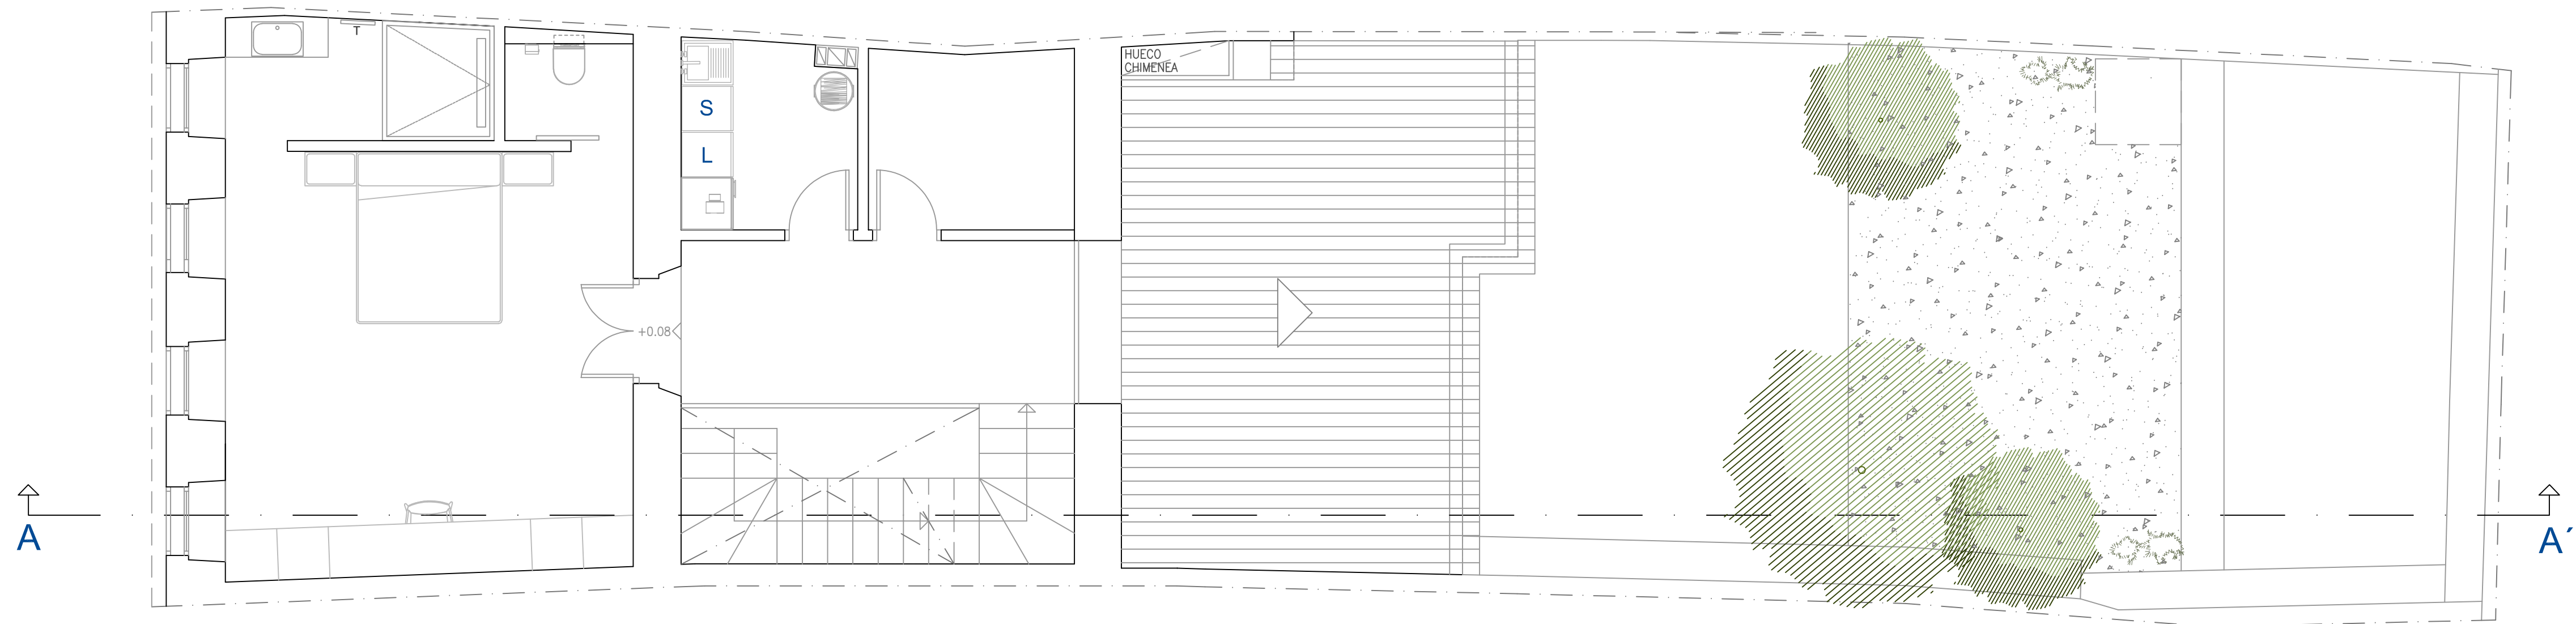

PLANTA PISO 2º

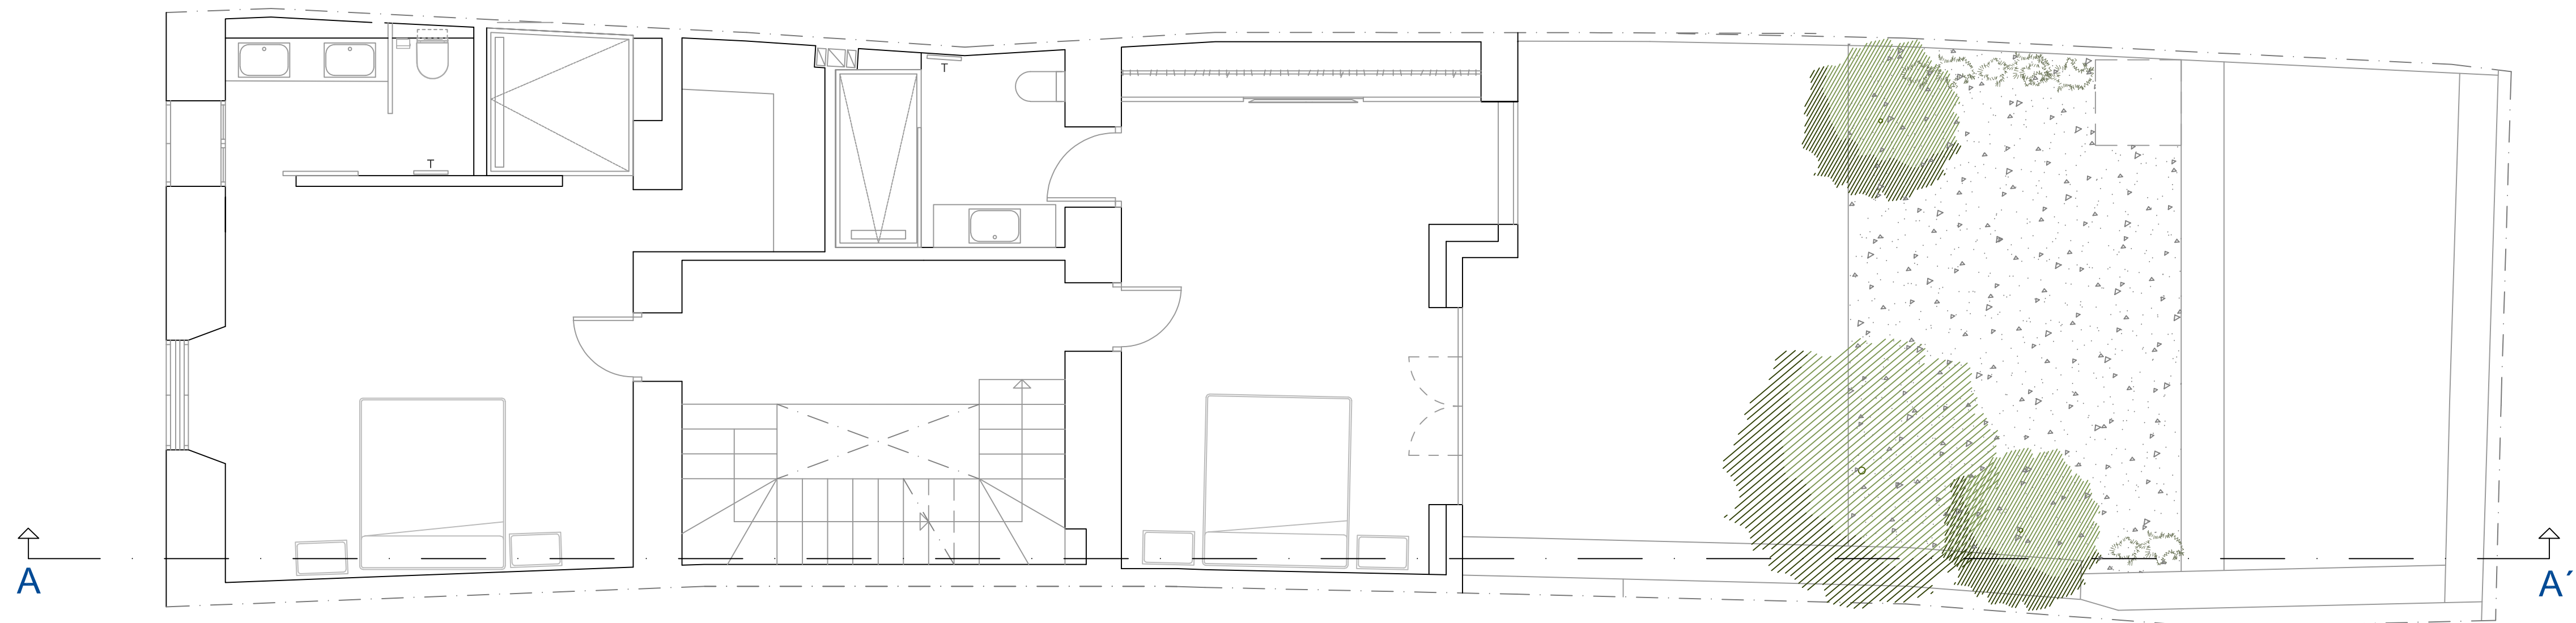

PLANTA PISO 1º

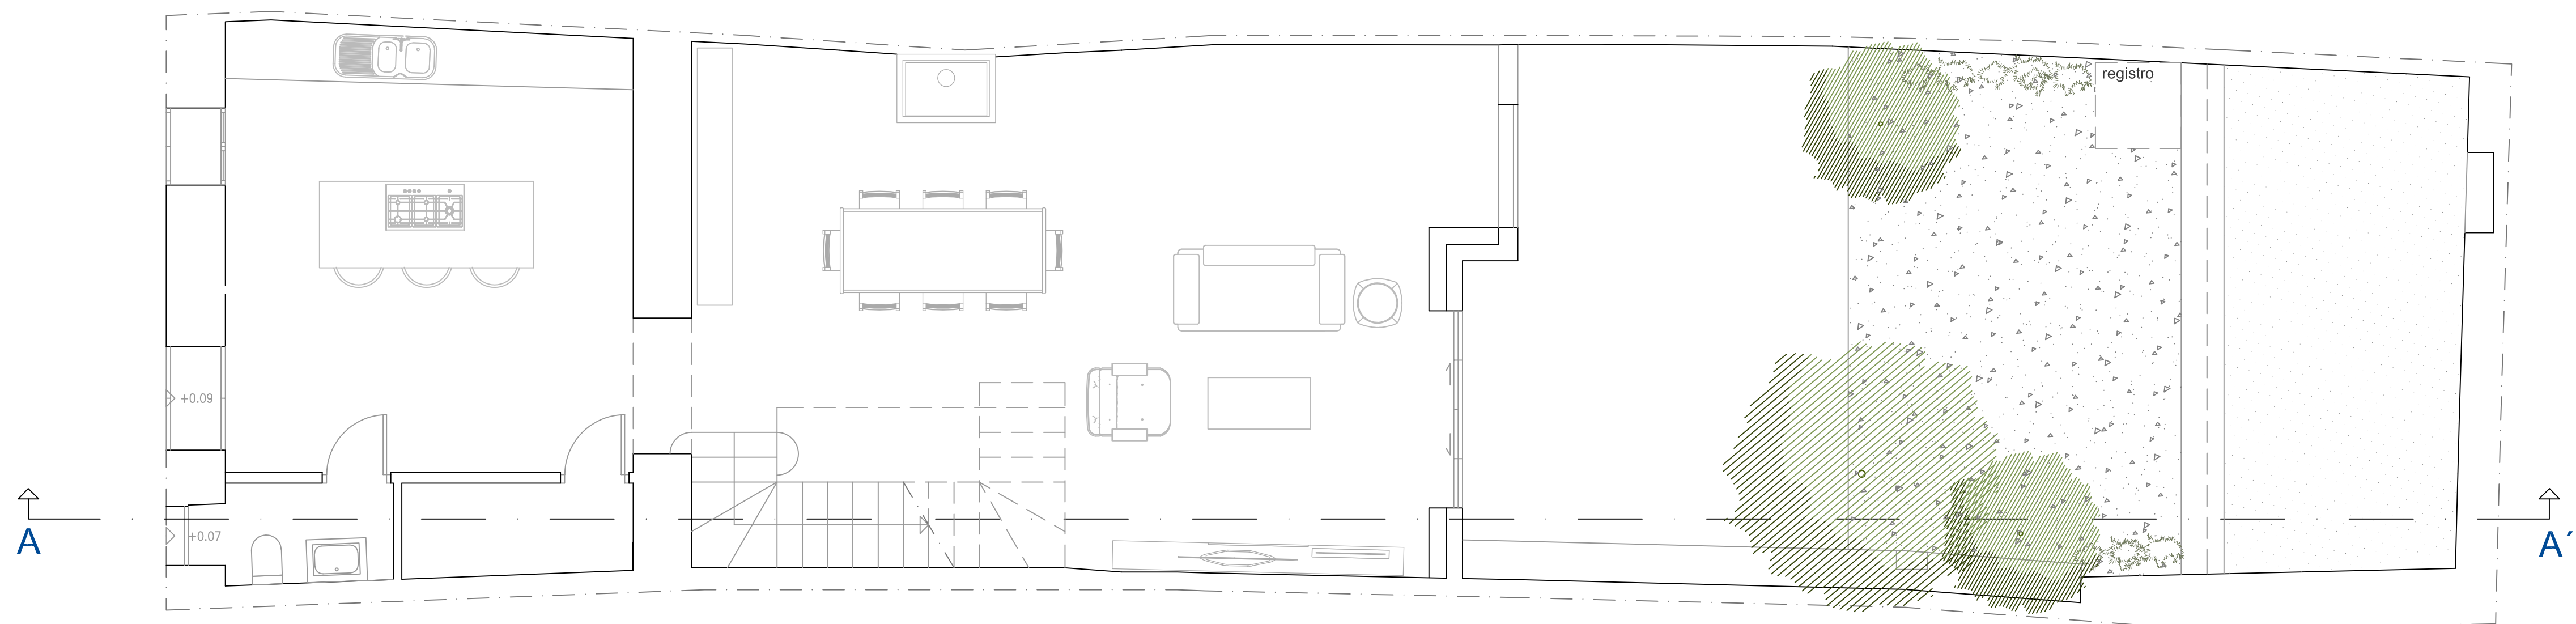

PLANTA BAJA



PROYECTO BASICO Y EJECUCION
REFORMA Y CAMBIOS DE FORJADOS Y
ADICCION DE PISCINA

PLANO
PLANTAS DISTRIBUCION ESTADO REFORMADO


CLIENTE
SKYLARK PROPERTIES APS

SITUACION
CALLE HORTS 6. TM: FELANITX


ESCALA
E: 1/50

FECHA
SEPTIEMBRE - 2025


ARQUITECTO
ALBERTO PEREZ SABORIDO
Col. COAIB 952790

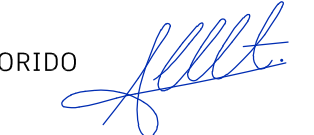


A.01

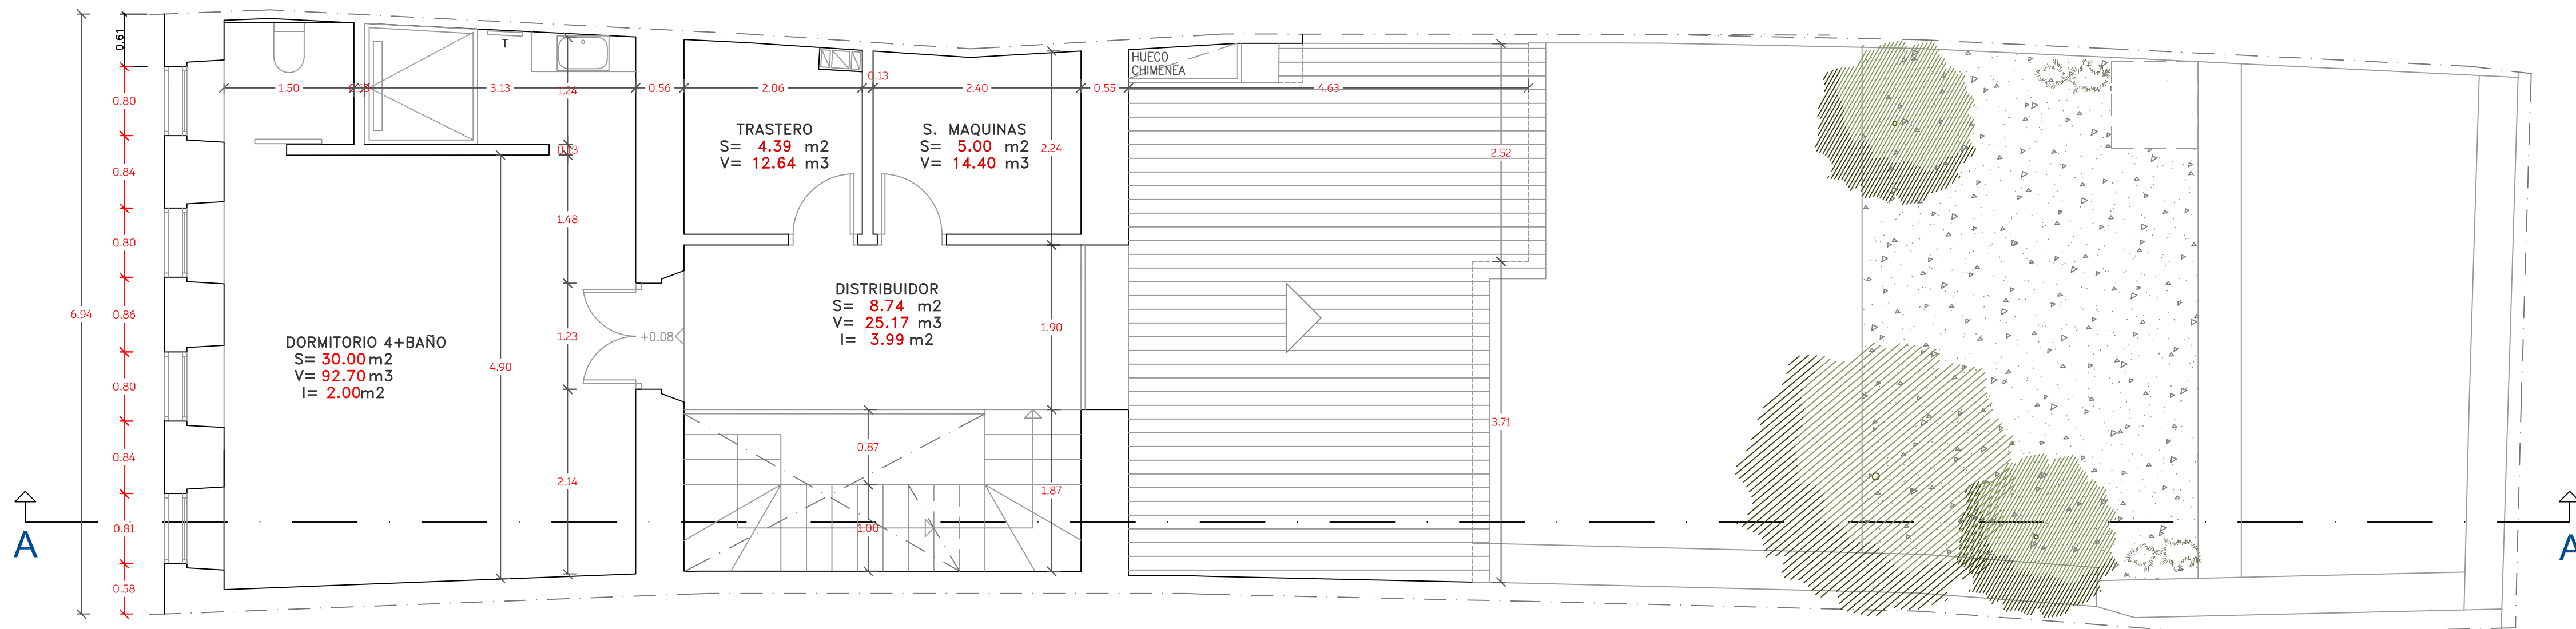

PLANTA PISO 2º

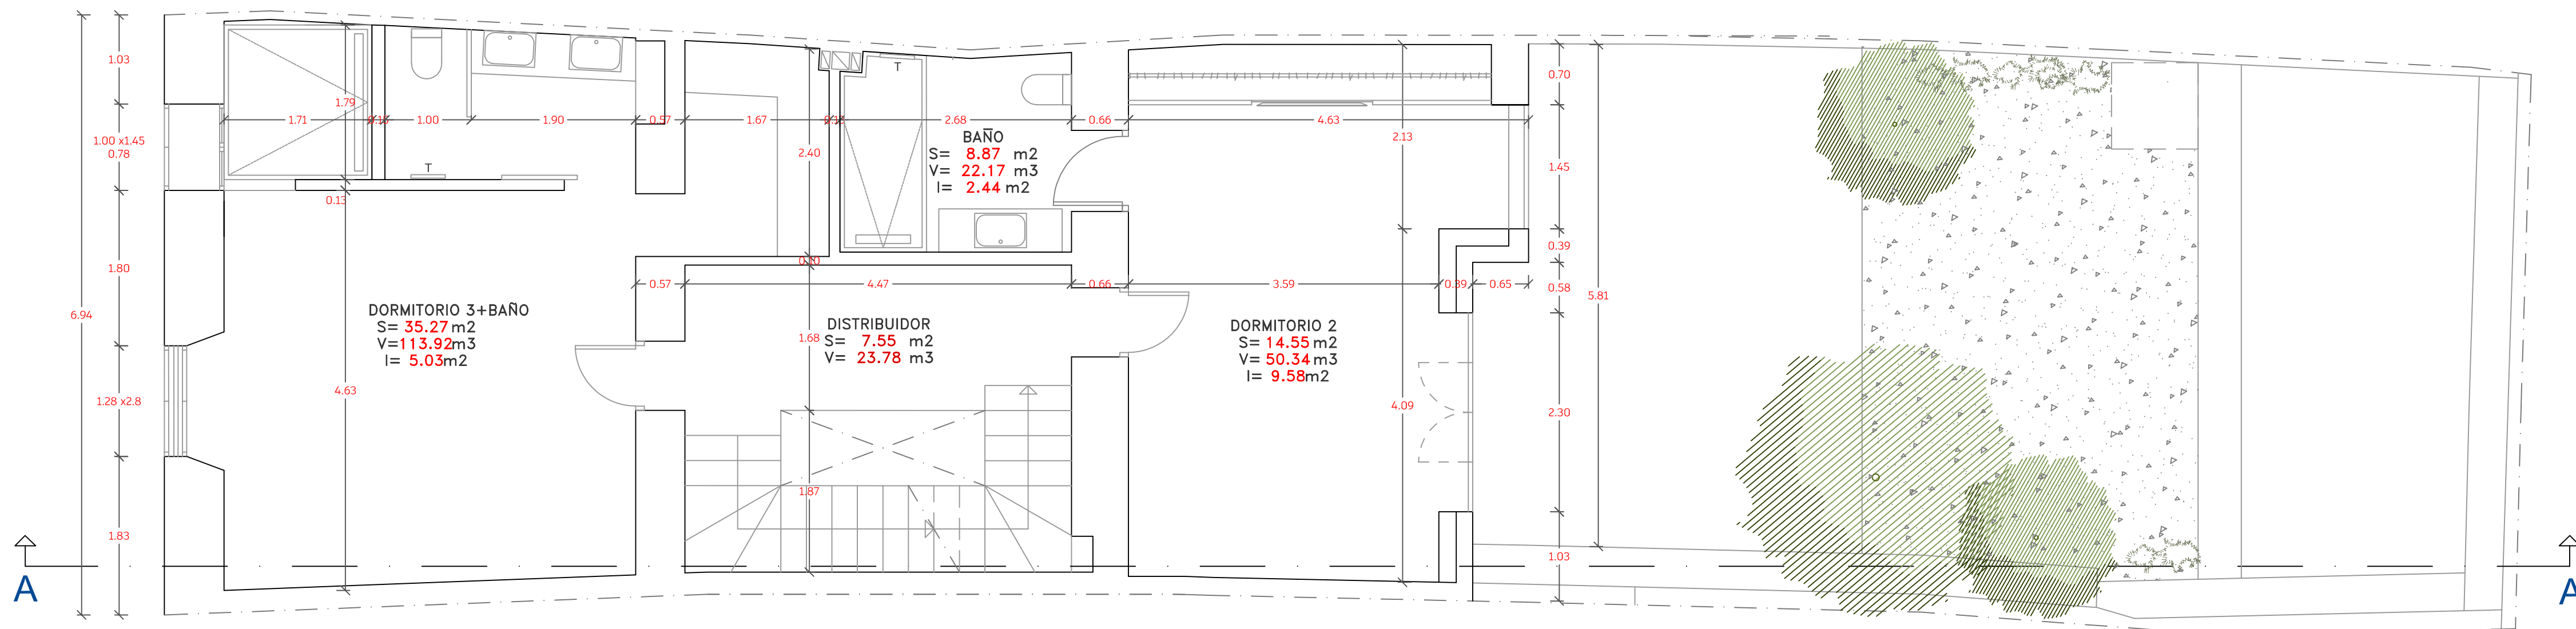

PLANTA PISO 1º

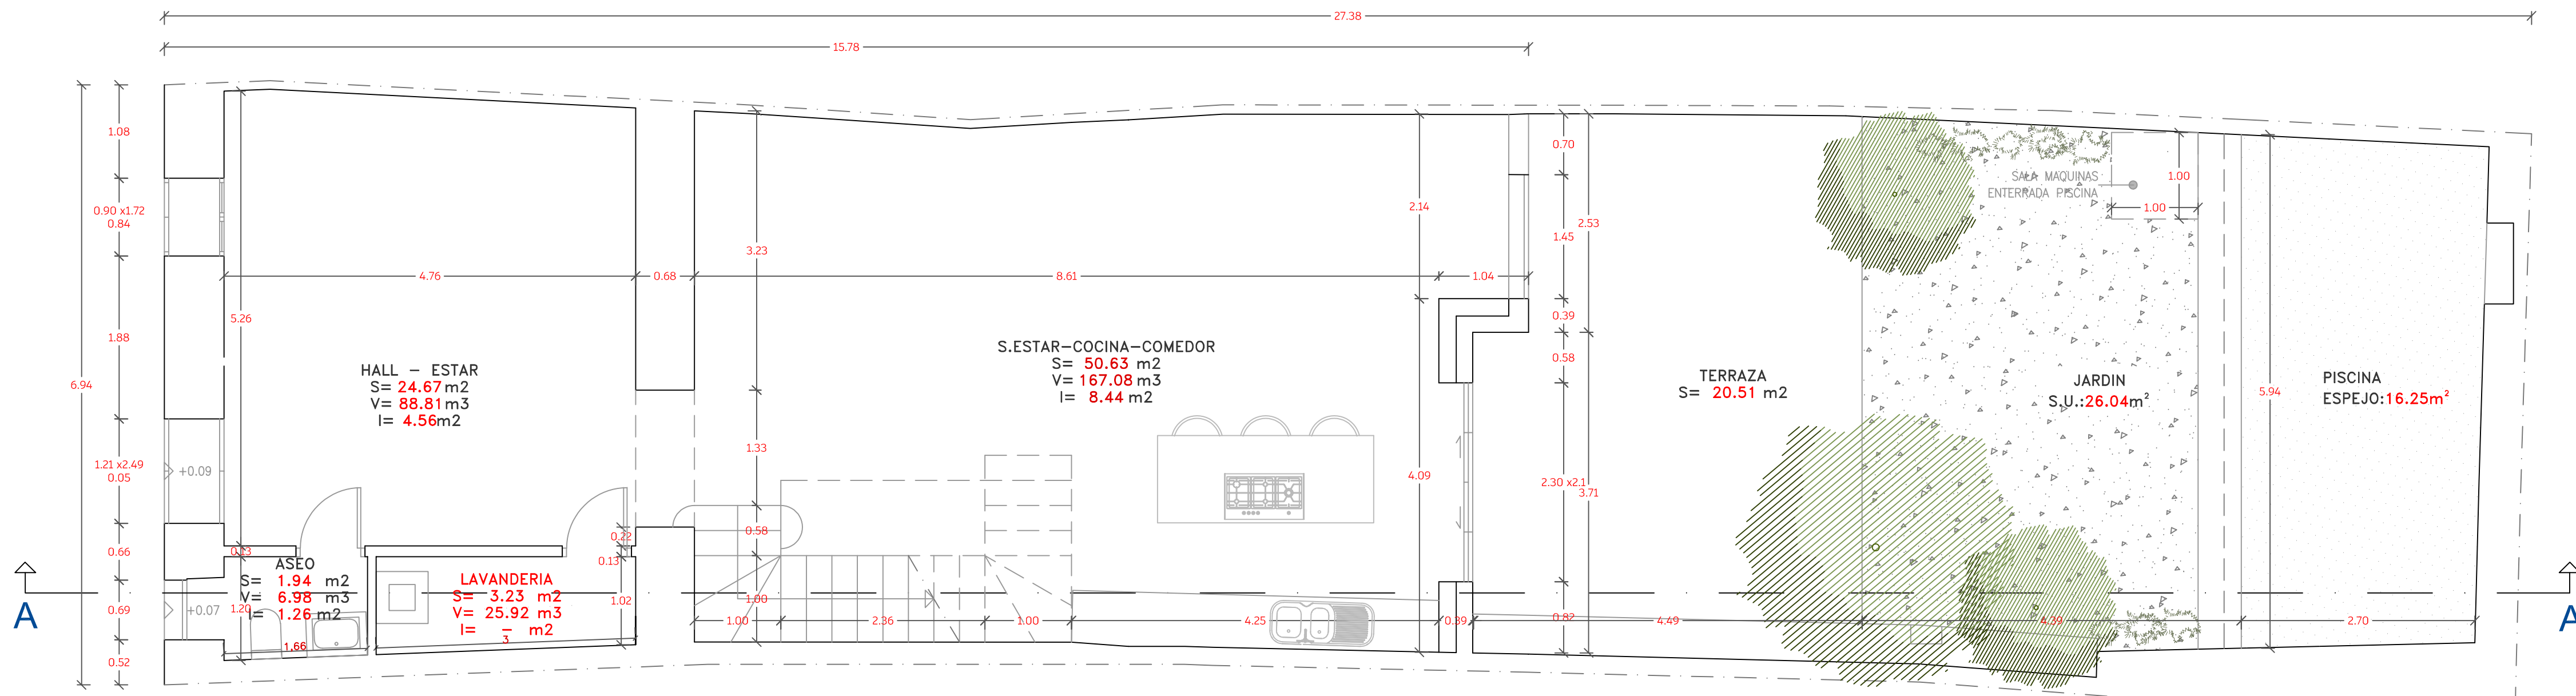

PLANTA BAJA

SUPERFICIES ESTADO FINAL

SUP. CERRADA VIV. PL. BAJA: 101.02 m2
SUP. CERRADA VIV. PL. PISO 1: 101.02 m2
SUP. CERRADA VIV. PL. PISO 2: 73.60 m2

VOLUMEN: (101.02 x 3,60:363.67) + (101.02
x2.88:290.93)+ (73.60 x 2.78: 204,60): 859.20 m3

SUP. ESPEJO PISCINA: 16.25 m2



PROYECTO BASICO Y EJECUCION
REFORMA Y CAMBIOS DE FORJADOS Y
ADICION DE PISCINA

PLANO
PLANTAS COTAS ESTADO REFORMADO

CLIENTE
SKYLARK. PROPERTIES APS


SITUACION
CALLE HORTS 6. TM: FELANITX

ESCALA
E: 1/50


FECHA
SEPTIEMBRE - 2025

ARQUITECTO
ALBERTO PEREZ SABORIDO
Col. COAIB 952790




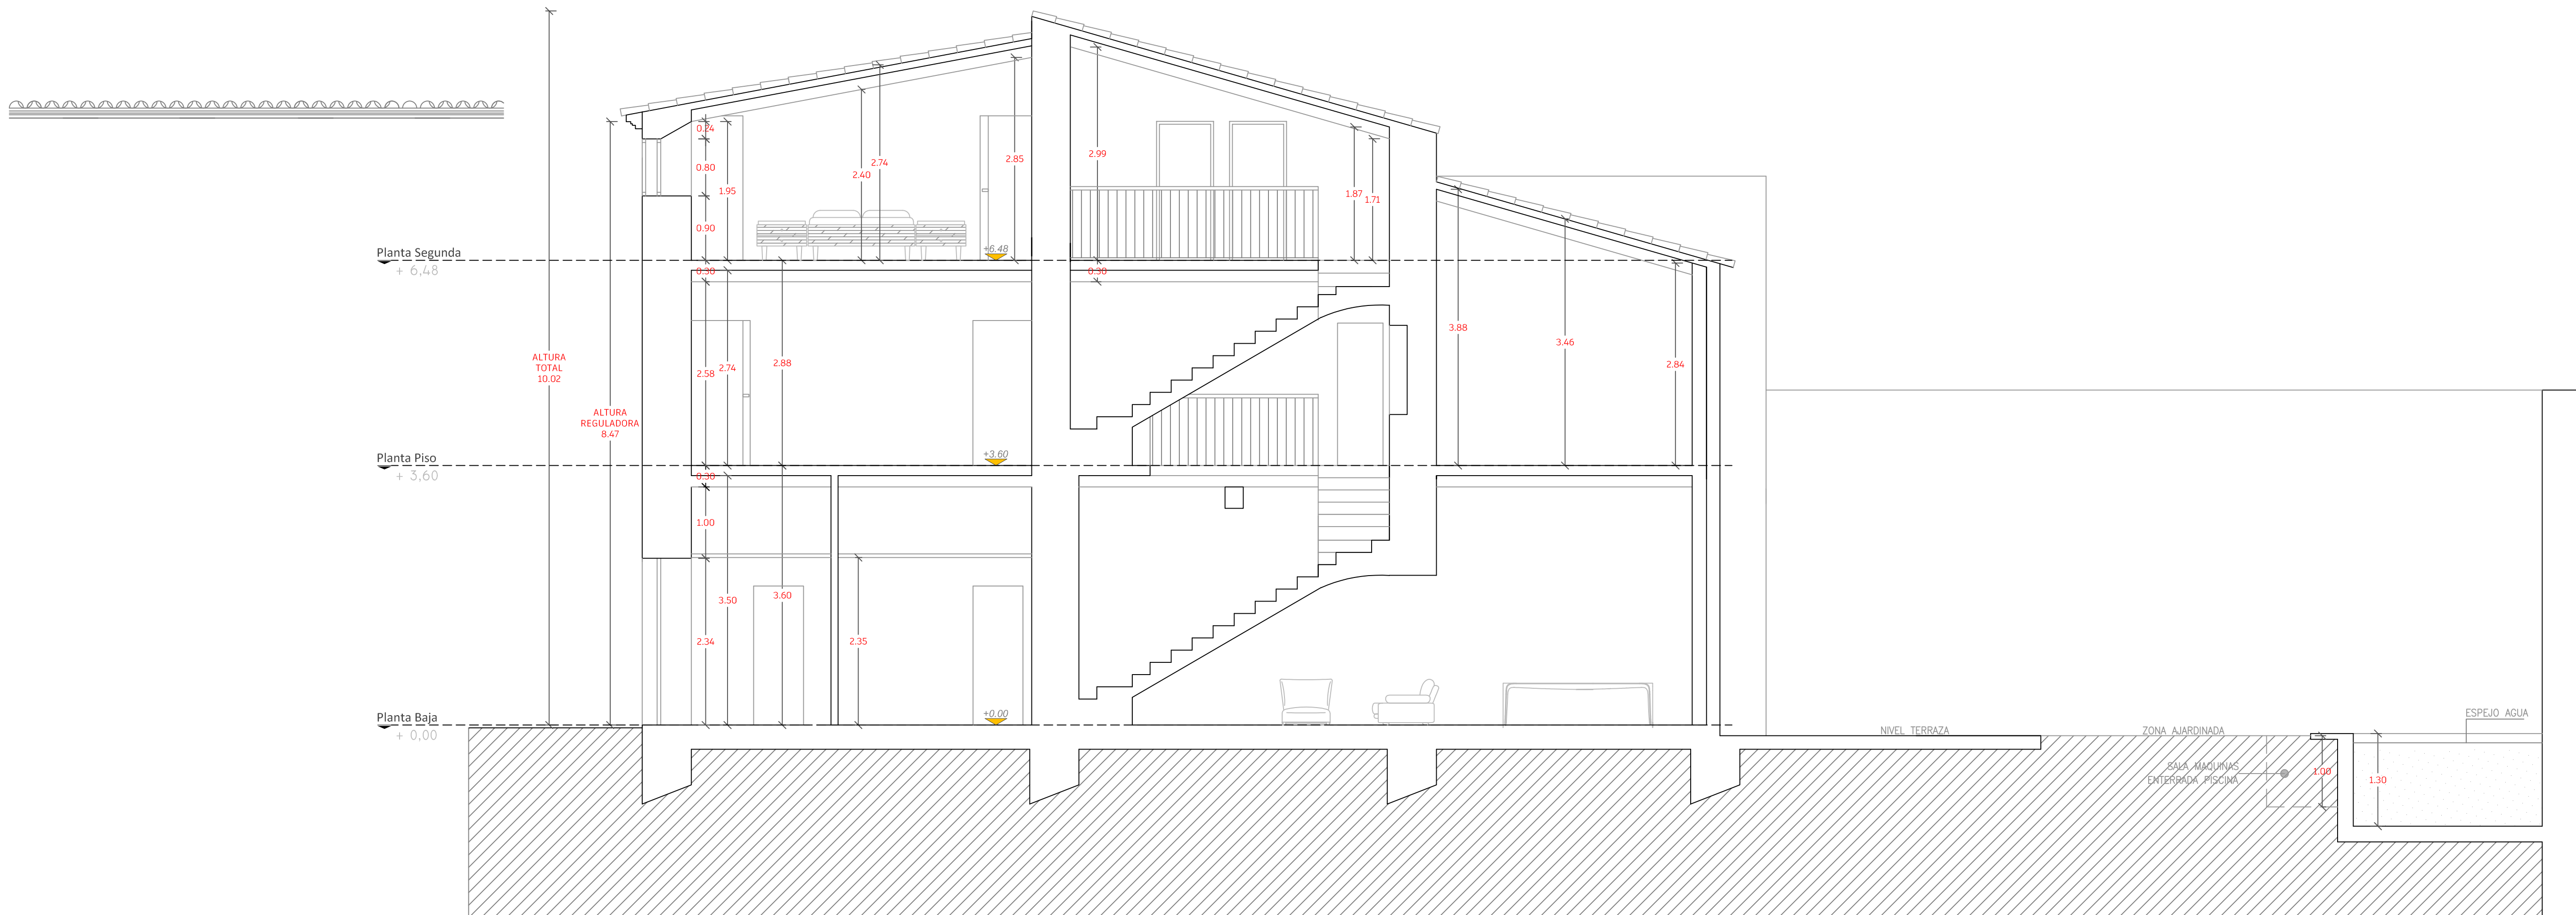

SECCION A-A'

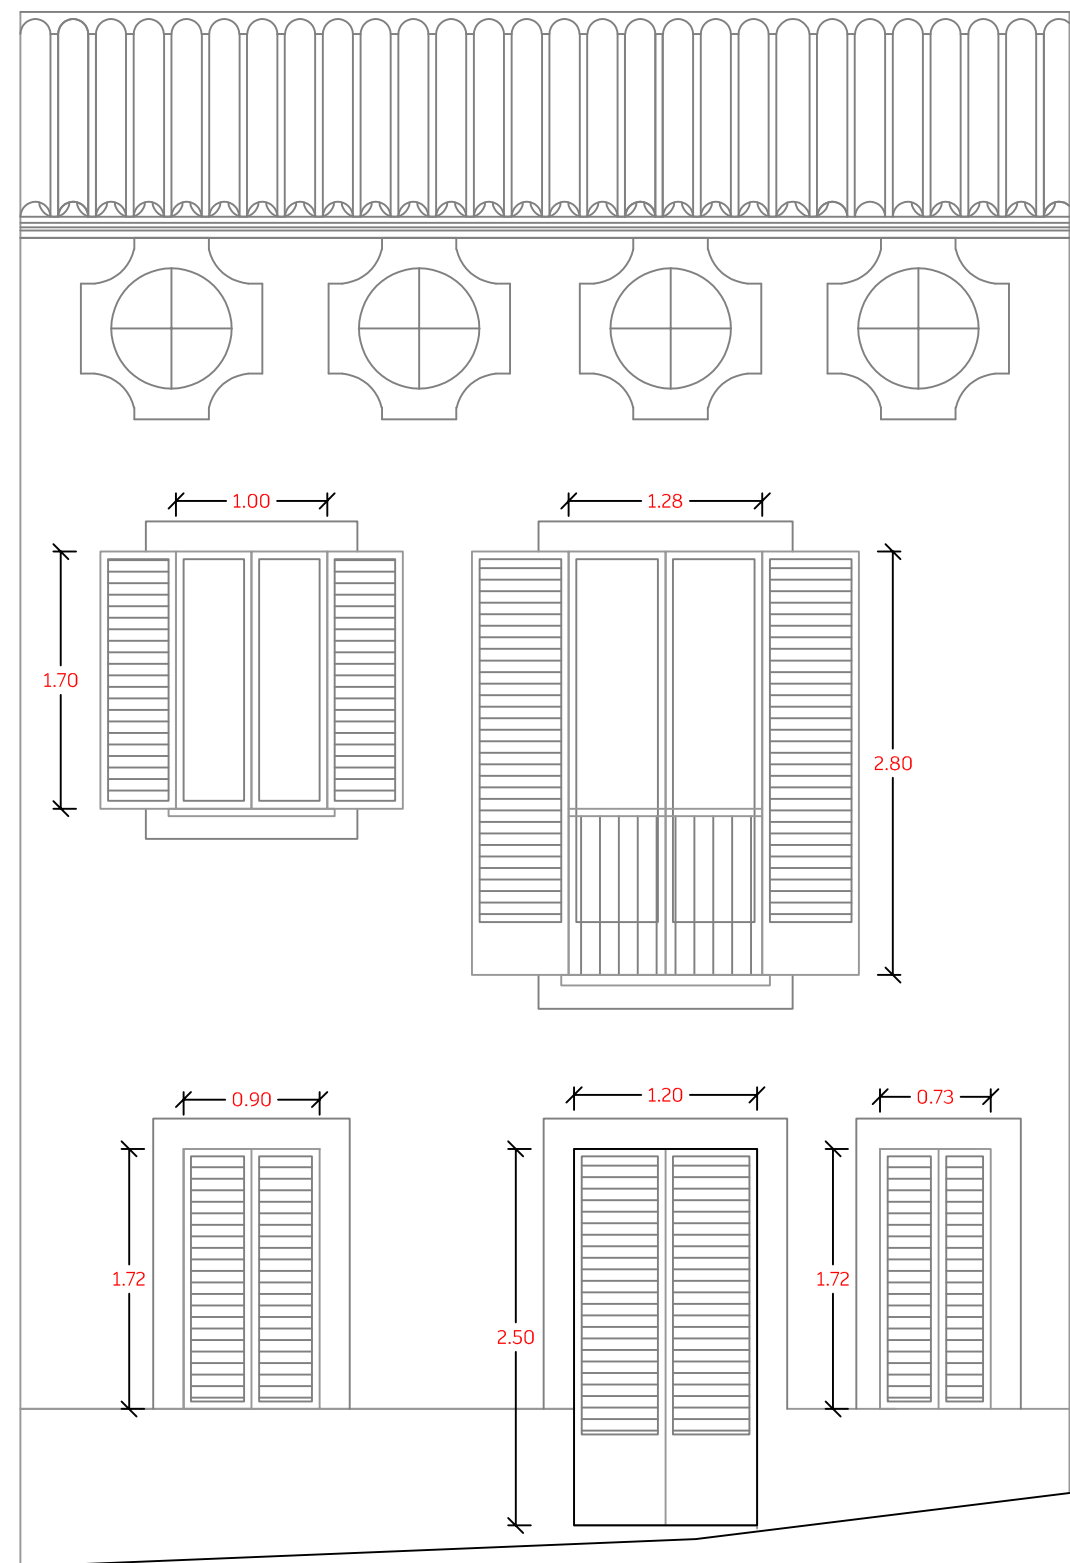

FACHADA PRINCIPAL

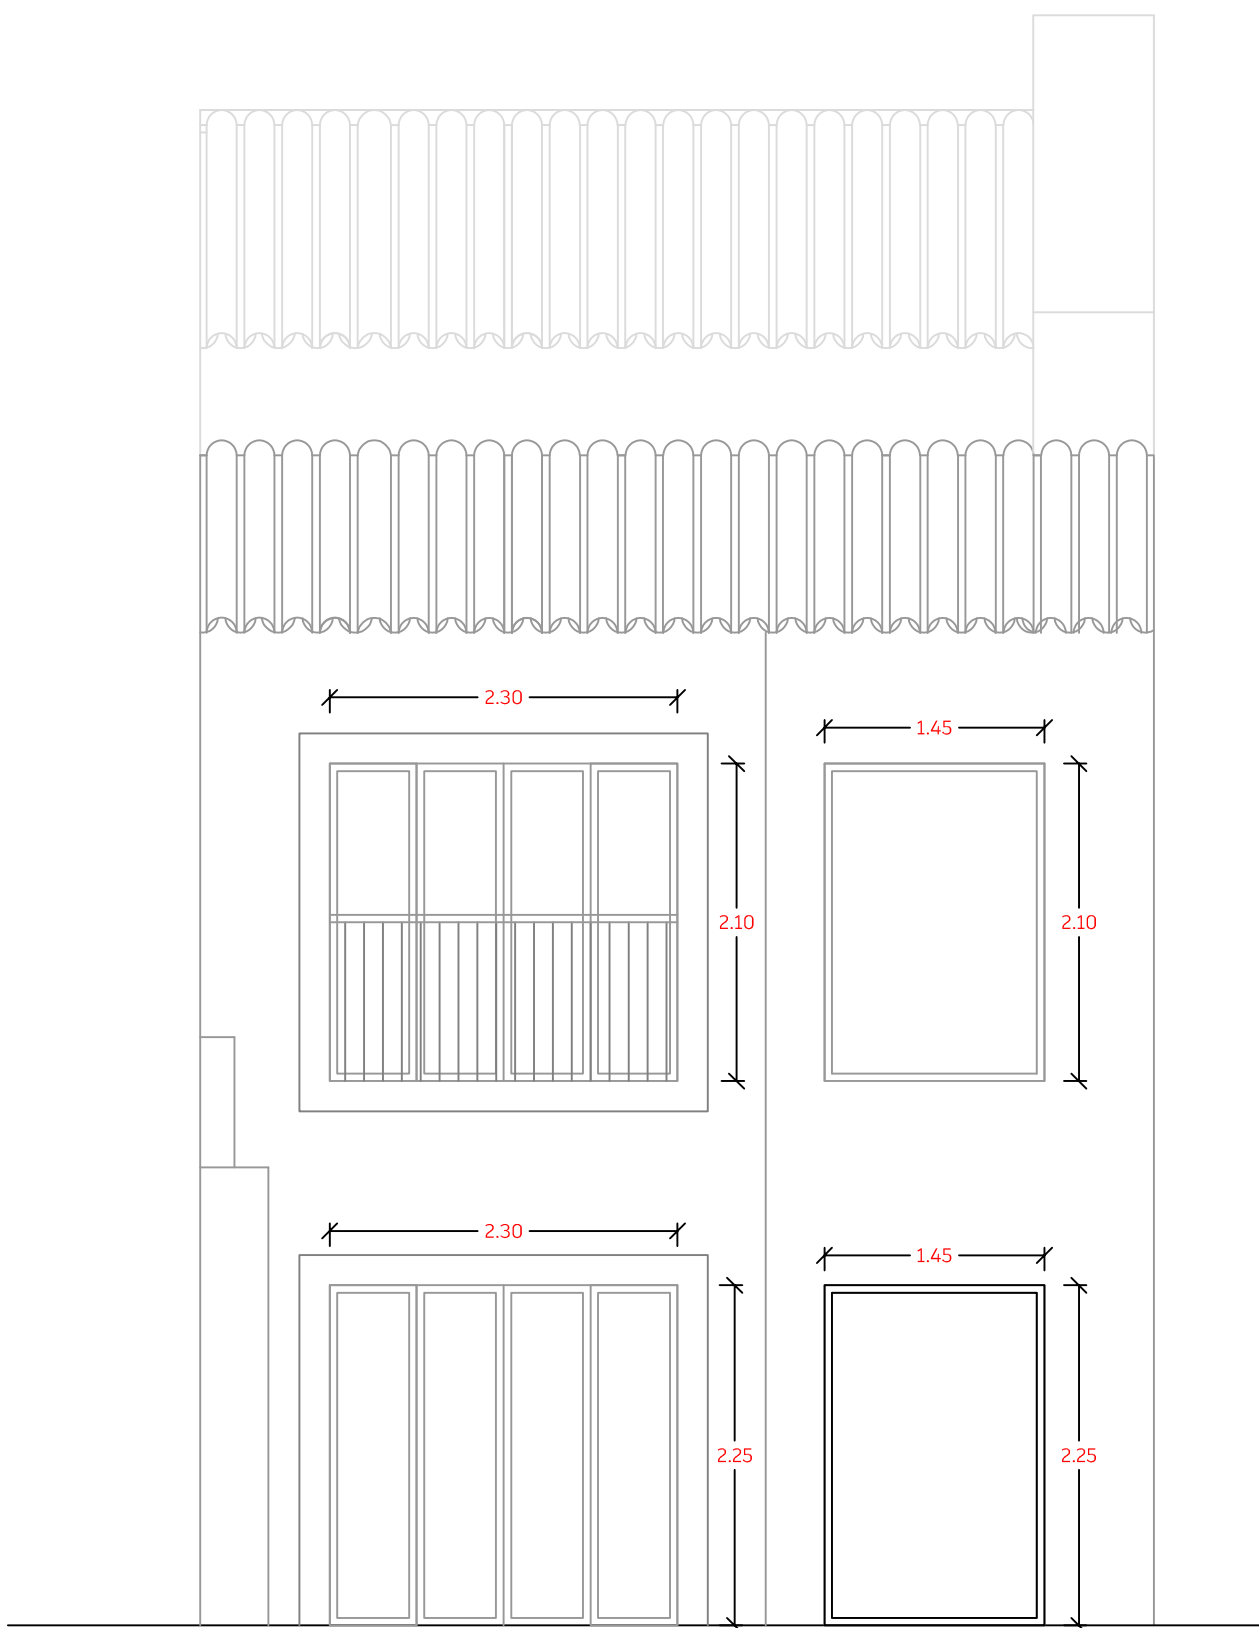

FACHADA POSTERIOR



PROYECTO BASICO Y EJECUCION
REFORMA Y CAMBIOS DE FORJADOS Y
ADICCION DE PISCINA

PLANO
SECCION Y ALZADOS

CLIENTE
SKYLARK PROPERTIES APS

SITUACION
CALLE HORTS 6, TM: FELANITX

ESCALA
E: 1/50
FECHA
SEPTIEMBRE - 2025

ARQUITECTO
ALBERTO PEREZ SABORIDO
Col. COATIB 952790

Alberto Perez Saborido

